

Landeshauptstadt Schwerin
Der Oberbürgermeister

Öffentliche Bekanntmachung

Nachstehende Straßen werden, gemäß § 7 (1) Straßen- und Wegegesetz Mecklenburg-Vorpommern (StrWG-MV) vom 13. Januar 1993, zuletzt geändert durch Artikel 6 des Gesetzes vom 5. Juli 2018 (GVOBl. M-V S. 221, 229), dem öffentlichen Verkehr gewidmet.

Lagebezeichnung im B-Plangebiet Nr. 42.02/1 „Warnitz-Bahnhofstraße“

1. Oberer Kamp (Warnitz, Flur 4, Flurstück 26/53 tlw.)
2. Weg 1, Oberer Kamp bis Kirschenhöfer Weg,
(Warnitz, Flur 4, Flurstück 26/53 tlw.)

Festsetzungen:

1. Die vorstehende Straße der Position 1 wird als Gemeindestraße gemäß § 3 Satz 1 Nr. 3 StrWG-MV, die Position 2 wird als sonstige öffentliche Straße gemäß § 3 Satz 1 Nr. 4 StrWG-MV eingestuft.
2. Träger der Straßenbaulast der Positionen 1 und 2: Landeshauptstadt Schwerin
3. Widmungsbeschränkungen für die Positionen 1: keine
Widmungsbeschränkungen für die Positionen 2: Gehweg.

Dieser Widmungstext und der Plan der Verkehrsflächen liegen vier Wochen nach der öffentlichen Bekanntmachung zur Einsicht im Bürgerbüro der Landeshauptstadt Schwerin, Am Packhof 2-6, 19053 Schwerin zu folgenden Zeiten aus:

| | |
|-------------------------|-------------------------|
| Montag | 08.00 Uhr bis 16.00 Uhr |
| Dienstag und Donnerstag | 08.00 Uhr bis 18.00 Uhr |

Rechtsbehelfsbelehrung:


Gegen diese Widmung kann innerhalb eines Monats nach Bekanntgabe Widerspruch beim Oberbürgermeister der Landeshauptstadt Schwerin in Schwerin erhoben werden.

Schwerin, den 7.12.2022

Siegel



Dr. Rico Badenschier
Oberbürgermeister

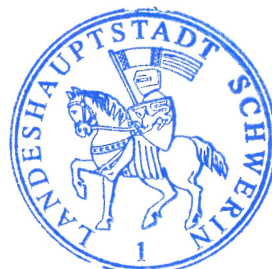

Anlage: Lageplan

Im Internet unter www.schwerin.de/bekanntmachungen am 07.12.22 veröffentlicht.

Auszug aus dem Geodatenportal


- Oberer Kamp -

Straßenverzeichnis-Nr. 2-205-715; 2-205-715.1 (Gehweg)



ca. 1: 1250

09.11.2022

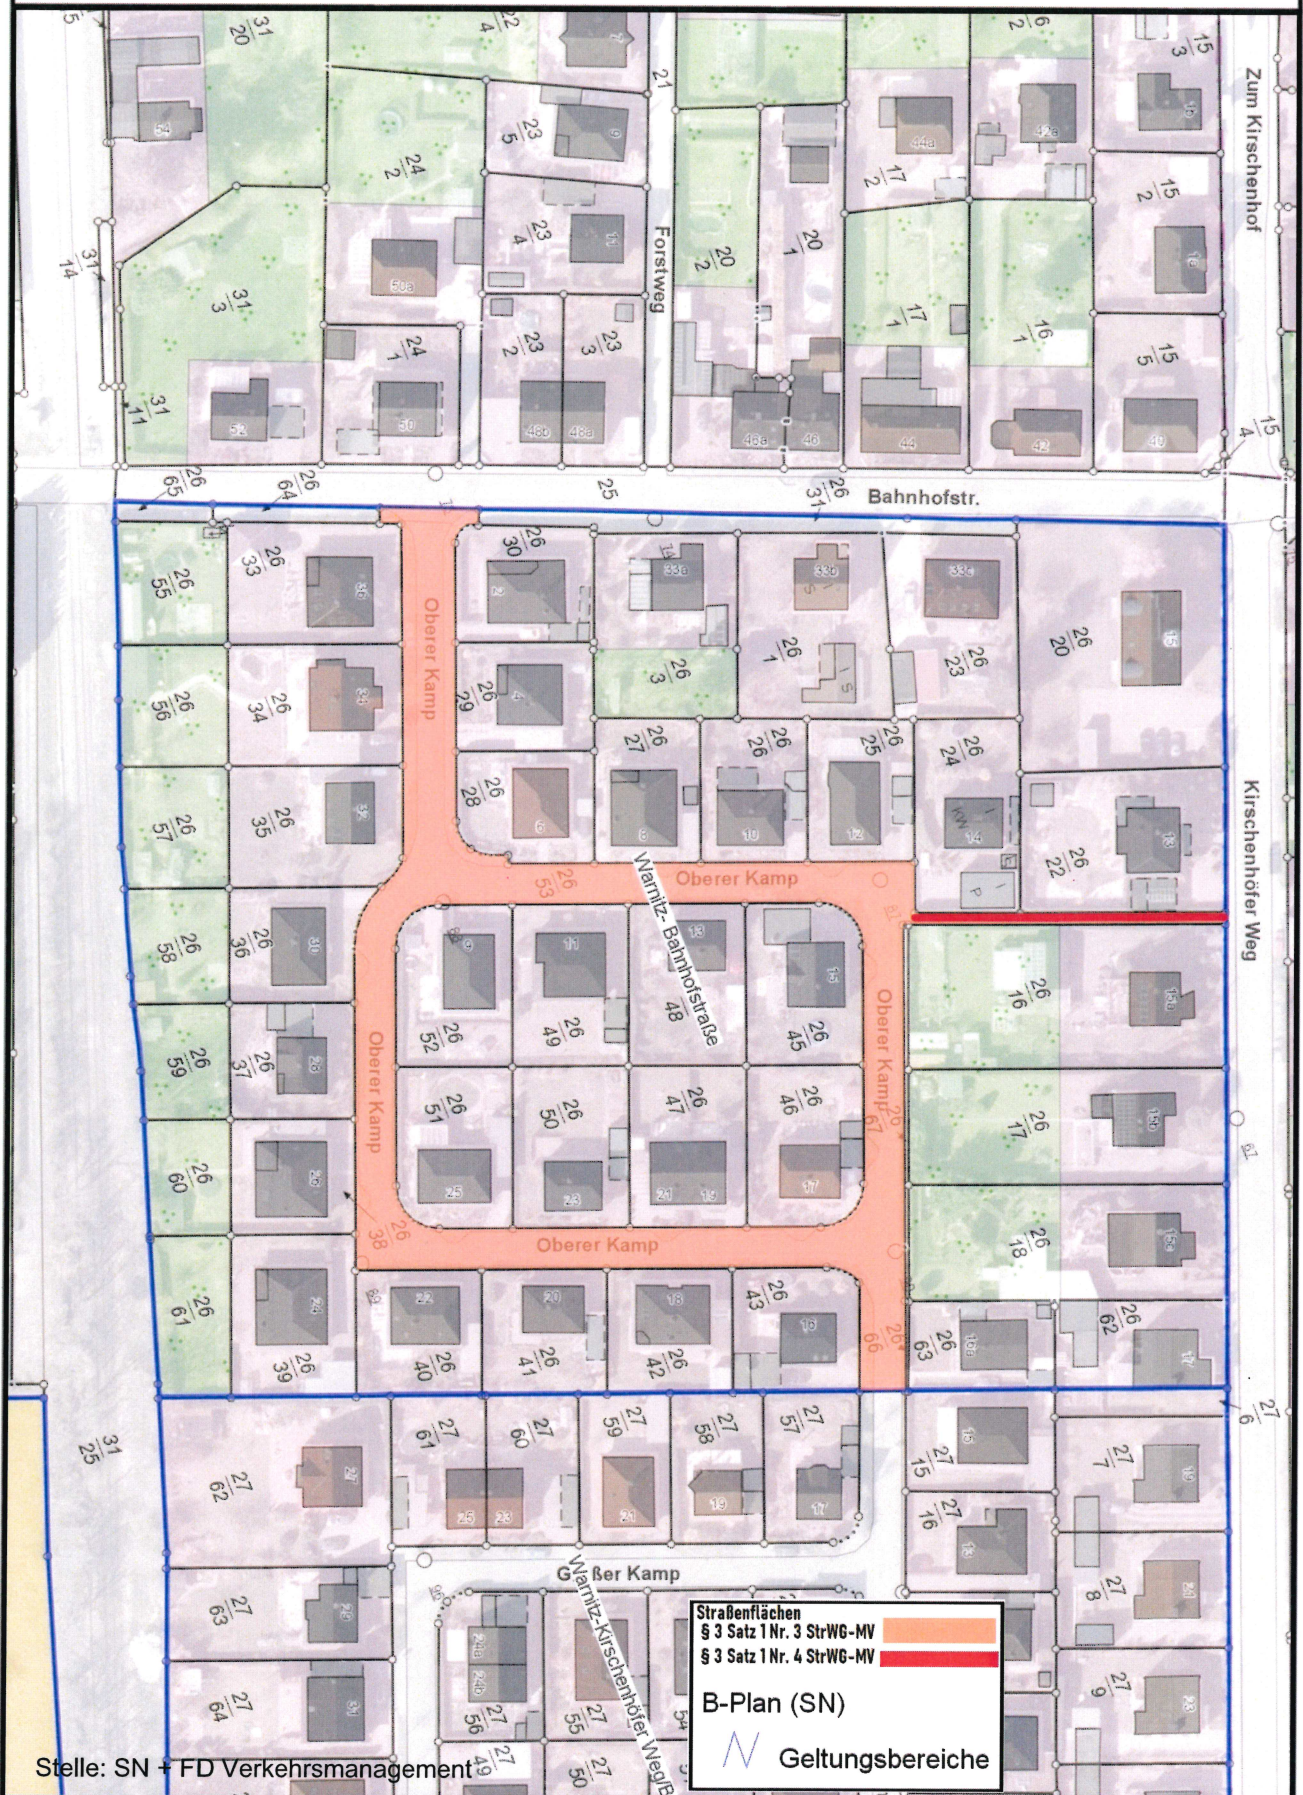

| | |
|---------------------------|------------------|
| Straßenflächen | |
| § 3 Satz 1 Nr. 3 StrWG-MV | |
| § 3 Satz 1 Nr. 4 StrWG-MV | |
| B-Plan (SN) | |
| | Geltungsbereiche |

Stelle: SN + FD Verkehrsmanagement