

Landeshauptstadt Schwerin  
Der Oberbürgermeister

## Öffentliche Bekanntmachung

Nachstehende Straße wird, gemäß § 7 (1) Straßen- und Wegegesetz Mecklenburg-Vorpommern (StrWG-MV) vom 13. Januar 1993, zuletzt geändert durch Artikel 6 des Gesetzes vom 5. Juli 2018 (GVOBl. M-V S. 221, 229), dem öffentlichen Verkehr gewidmet.

Lagebezeichnung im Bebauungsplangebiet Nr. 43.03 "Warnitz-Wiesengrund"

1. Alte Gärtnerei (Warnitz, Flur 1, Flurstück 30/31; Warnitz, Flur 4, Flurstück 6/2)

### Festsetzungen:

1. Die vorstehende Straße der Positionen 1 wird als Gemeindestraßen gemäß § 3 Satz 1 Nr. 3 StrWG-MV eingestuft.
2. Träger der Straßenbaulast der Position 1: Landeshauptstadt Schwerin
3. Widmungsbeschränkungen für die Position 1: keine

Dieser Widmungstext und der Plan der Verkehrsflächen liegen vier Wochen nach der öffentlichen Bekanntmachung zur Einsicht im Bürgerbüro der Landeshauptstadt Schwerin, Am Packhof 2-6, 19053 Schwerin zu folgenden Zeiten aus:

Montag	08.00 Uhr bis 16.00 Uhr
Dienstag und Donnerstag	08.00 Uhr bis 18.00 Uhr

### Rechtsbehelfsbelehrung:

Gegen diese Widmung kann innerhalb eines Monats nach Bekanntgabe Widerspruch beim Oberbürgermeister der Landeshauptstadt Schwerin in Schwerin erhoben werden.


Schwerin, den 7.12.2022


Siegel



Dr. Rico Badenschier  
Oberbürgermeister

Anlage: Lageplan

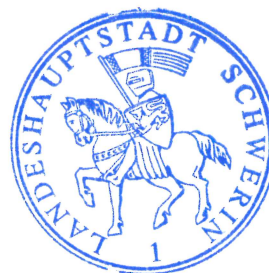

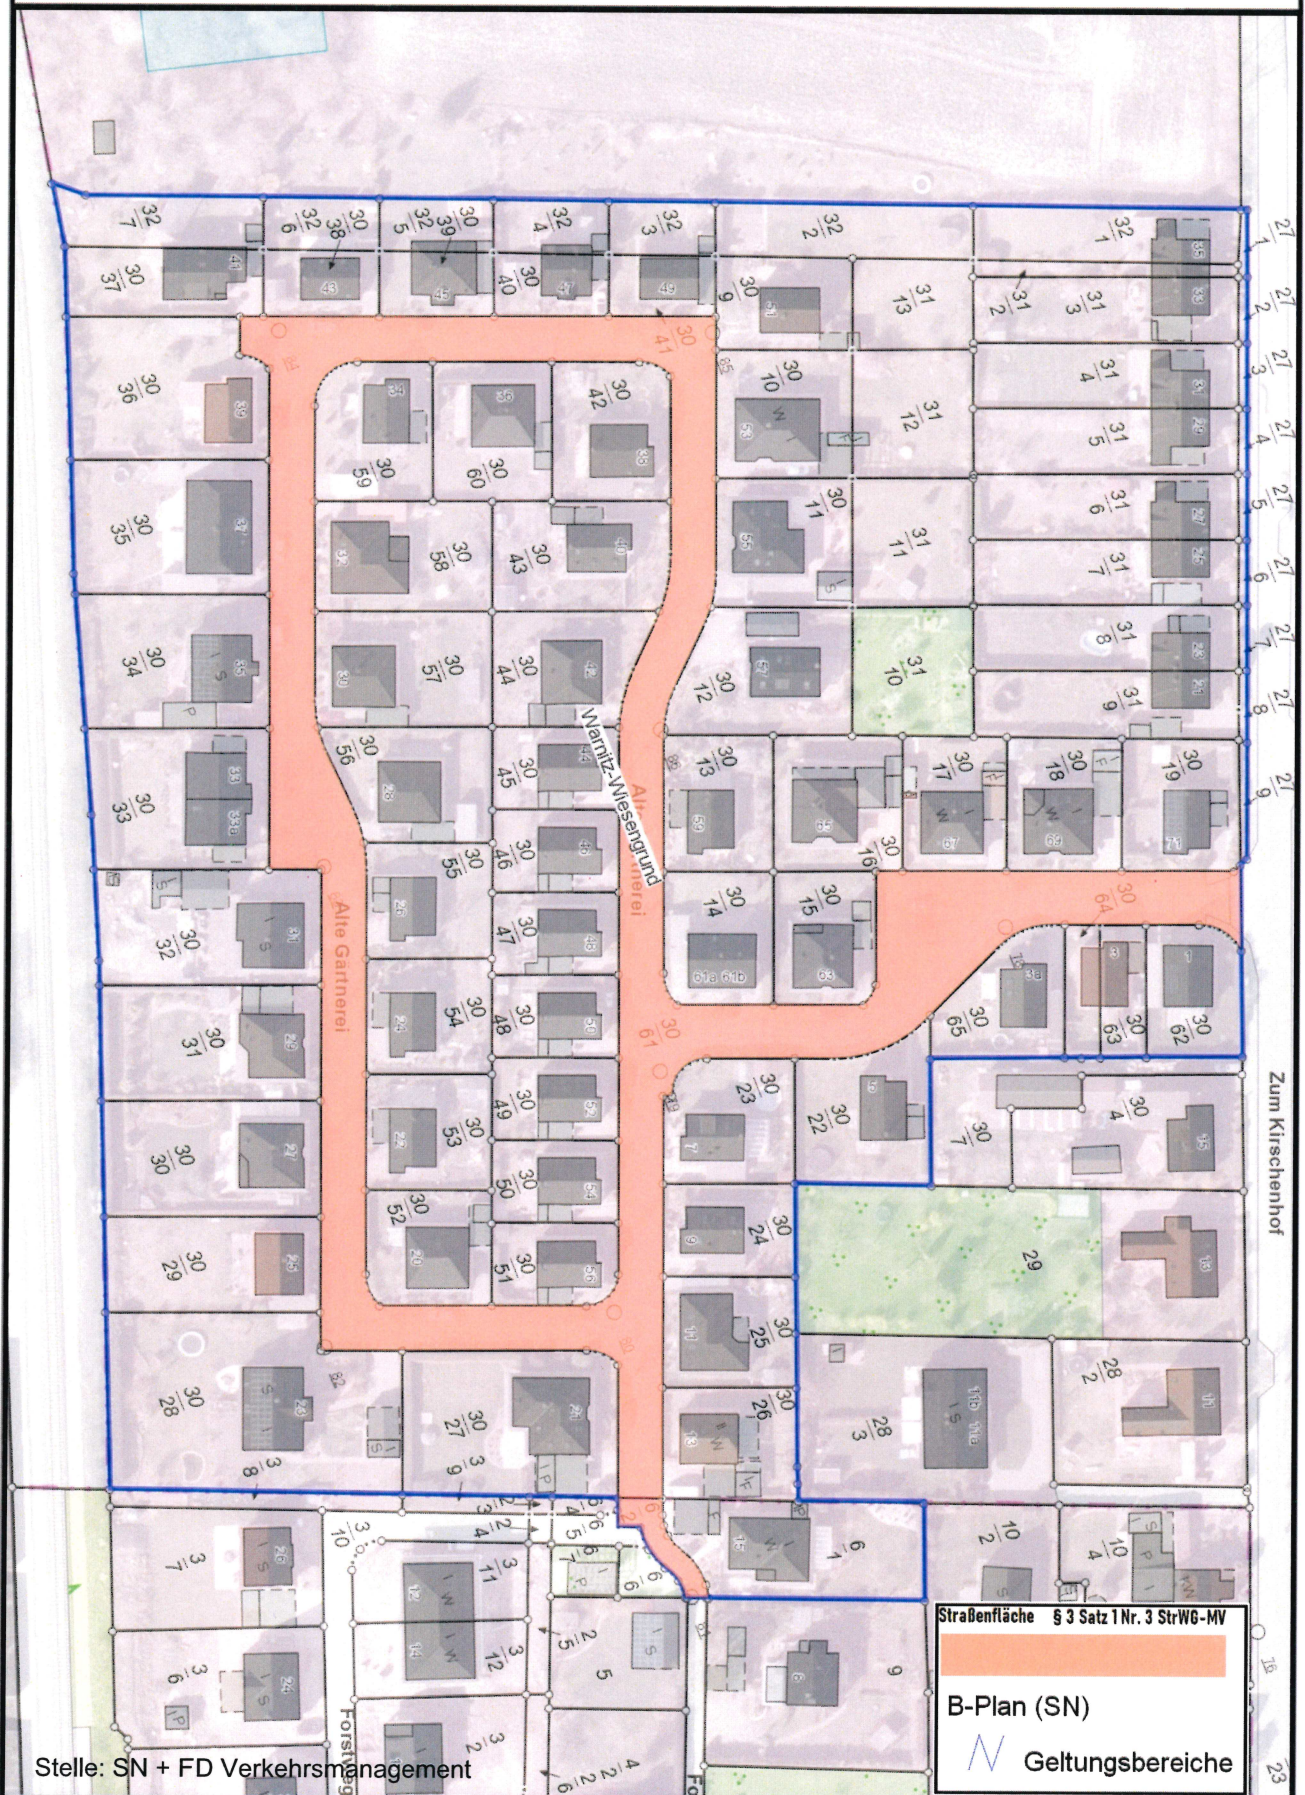

Stelle: SN + FD Verkehrsmanagement

Straßenfläche § 3 Satz 1 Nr. 3 Str-WG-MV



B-Plan (SN)



Geltungsbereiche