


B-PLAN DER INNENENTWICKLUNG NR. 124 "NAHVERSORGER MÖWENBURGSTRASSE"



ANSICHT VON DER MÖWENBURGSTRASSE / EINGANG



ANSICHT VON DER HANSESTRASSE / RÜCKSEITE

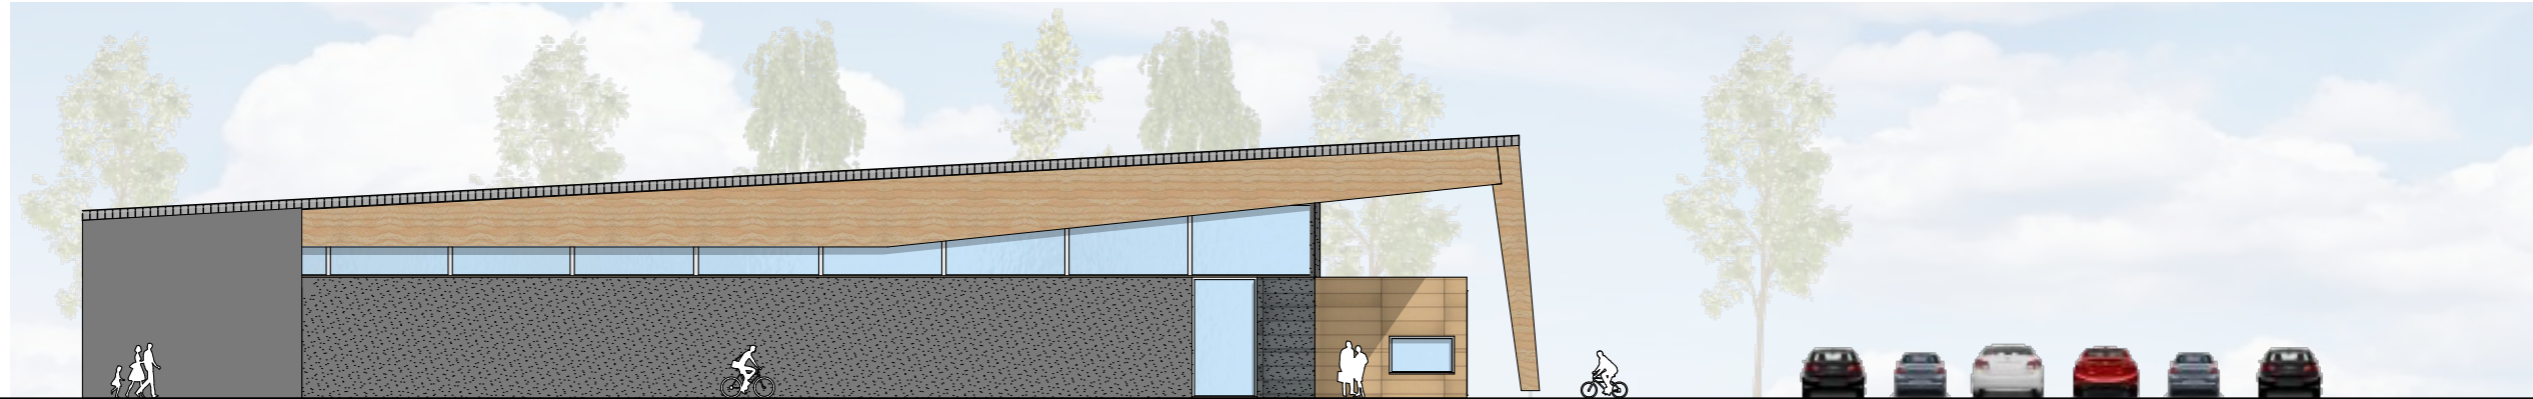

ANSICHT VON OSTEN / GIEBELSEITE



ANSICHT VON WESTEN / GIEBELSEITE

GEBÄUDEENTWURF: HEMPEL-ARCHITEKTEN WISMAR | 10.01.2023

GEBÄUDEENTWURF

PLANUNG: ARCHITEKTEN + STADTPLANER STUTZ & WINTER 17.01.2023