


Außenbereichssatzung Carlshöhe

TEIL A - PLANZEICHNUNG

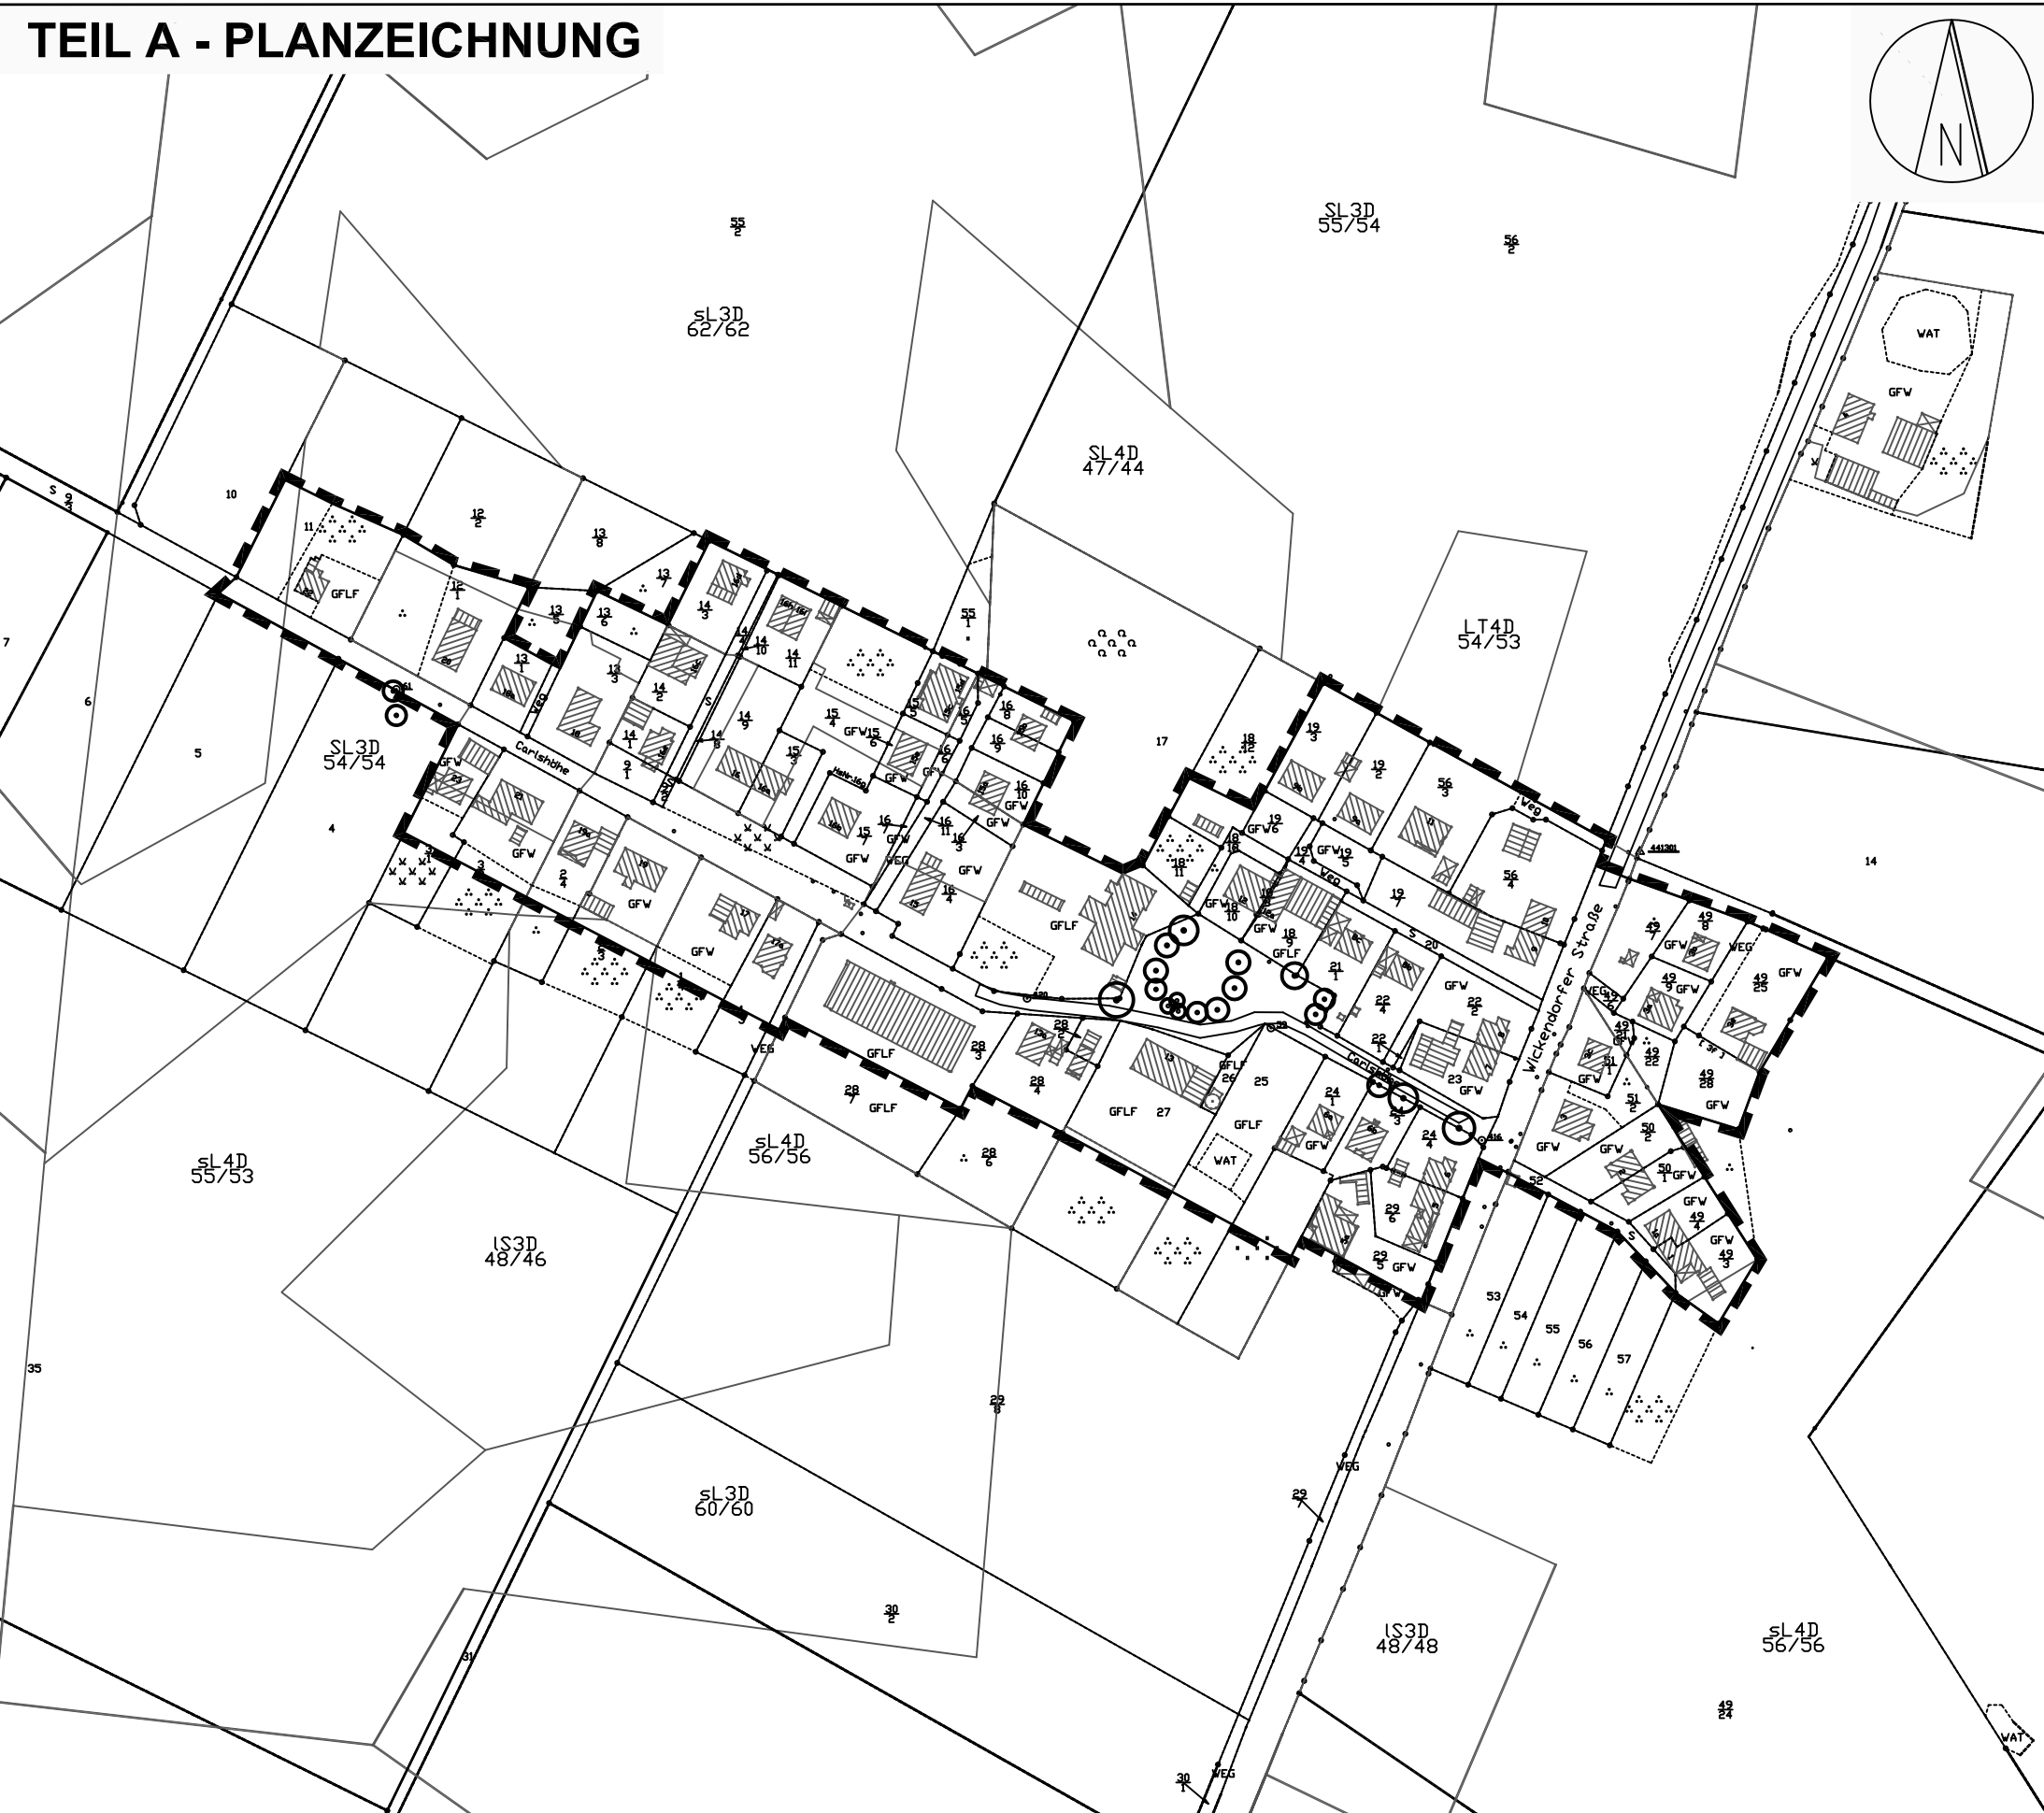

PLANZEICHENERKLÄRUNG


gemäß Planzeichenverordnung (PlanzV 90)

1. Sonstige Planzeichen



Grenze des räumlichen Geltungsbereiches
§9 Abs.7 BauGB

2. Nachrichtliche Übernahme

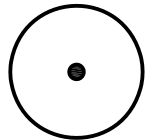

zu erhaltende Bäume