
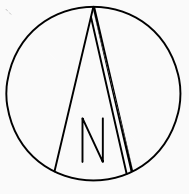


Satzung nach § 35 Abs. 6 BauGB für den bebauten Bereich im Außenbereich "Neu Pampow - Am Kieferneck"

TEIL A - PLANZEICHNUNG

M 1:1000

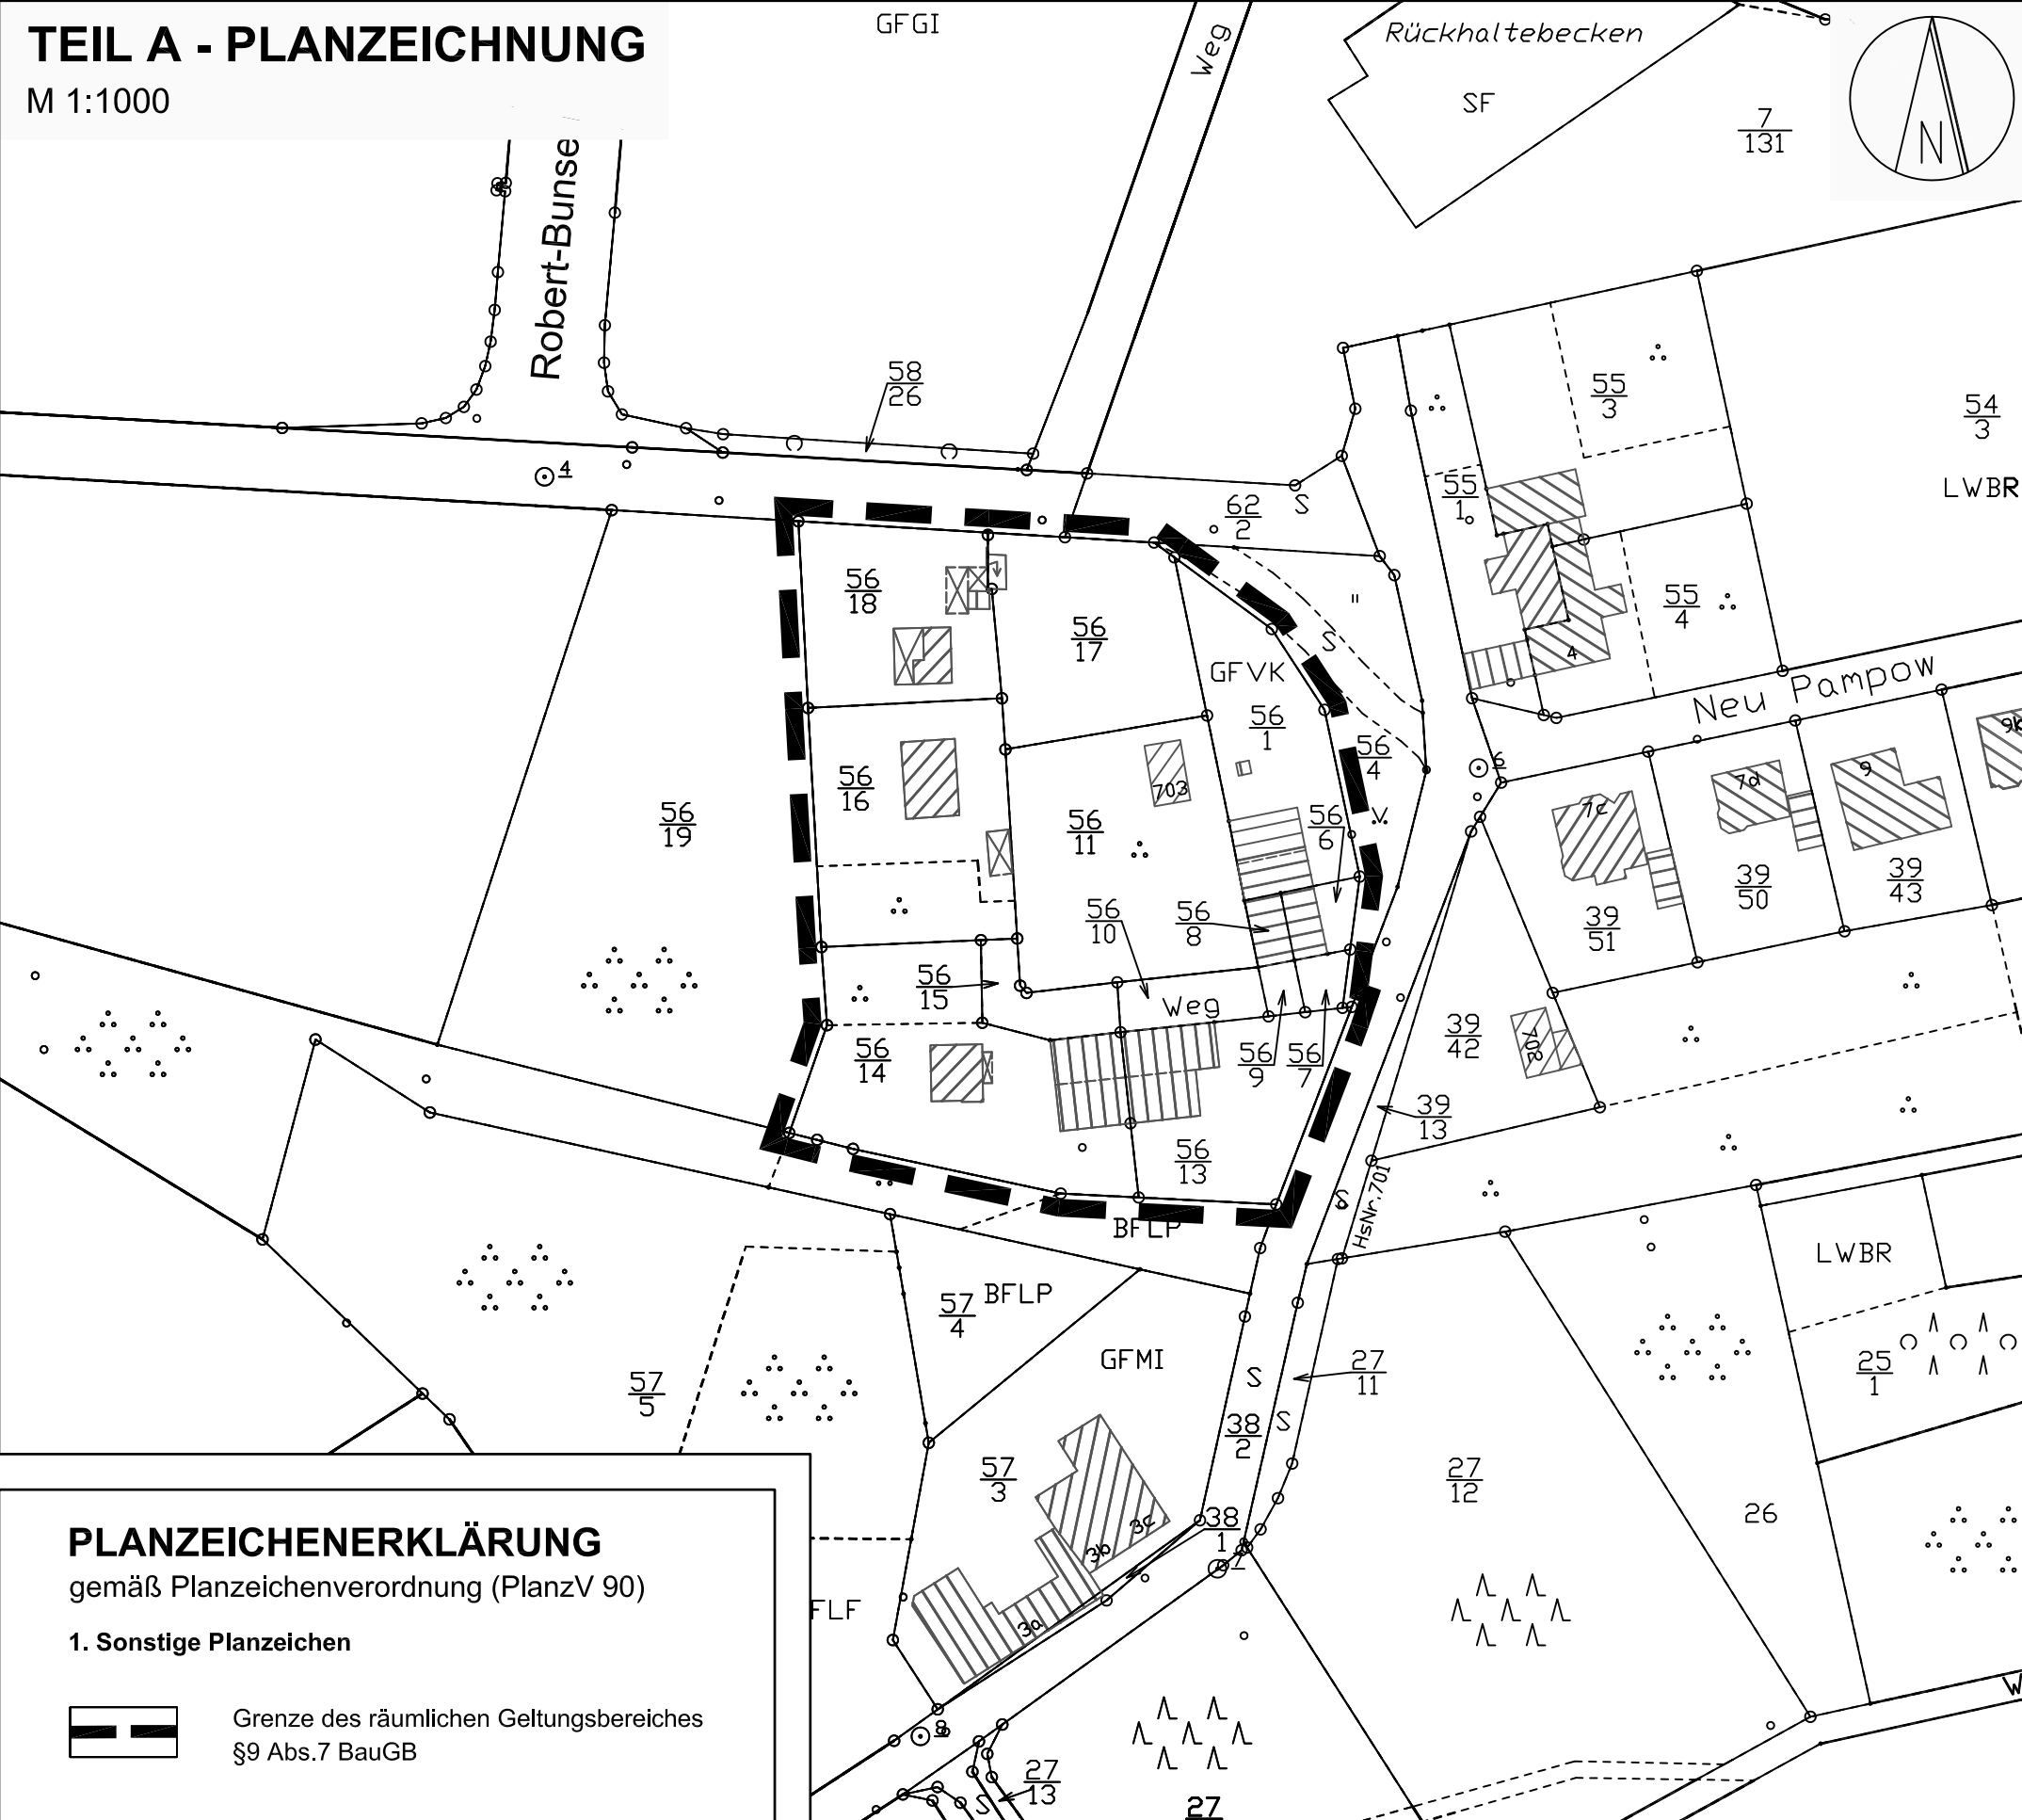

PLANZEICHENERKLÄRUNG

gemäß Planzeichenverordnung (PlanzV 90)

1. Sonstige Planzeichen



Grenze des räumlichen Geltungsbereiches
§9 Abs.7 BauGB