



Übersichtskarte, M. 1:25.000

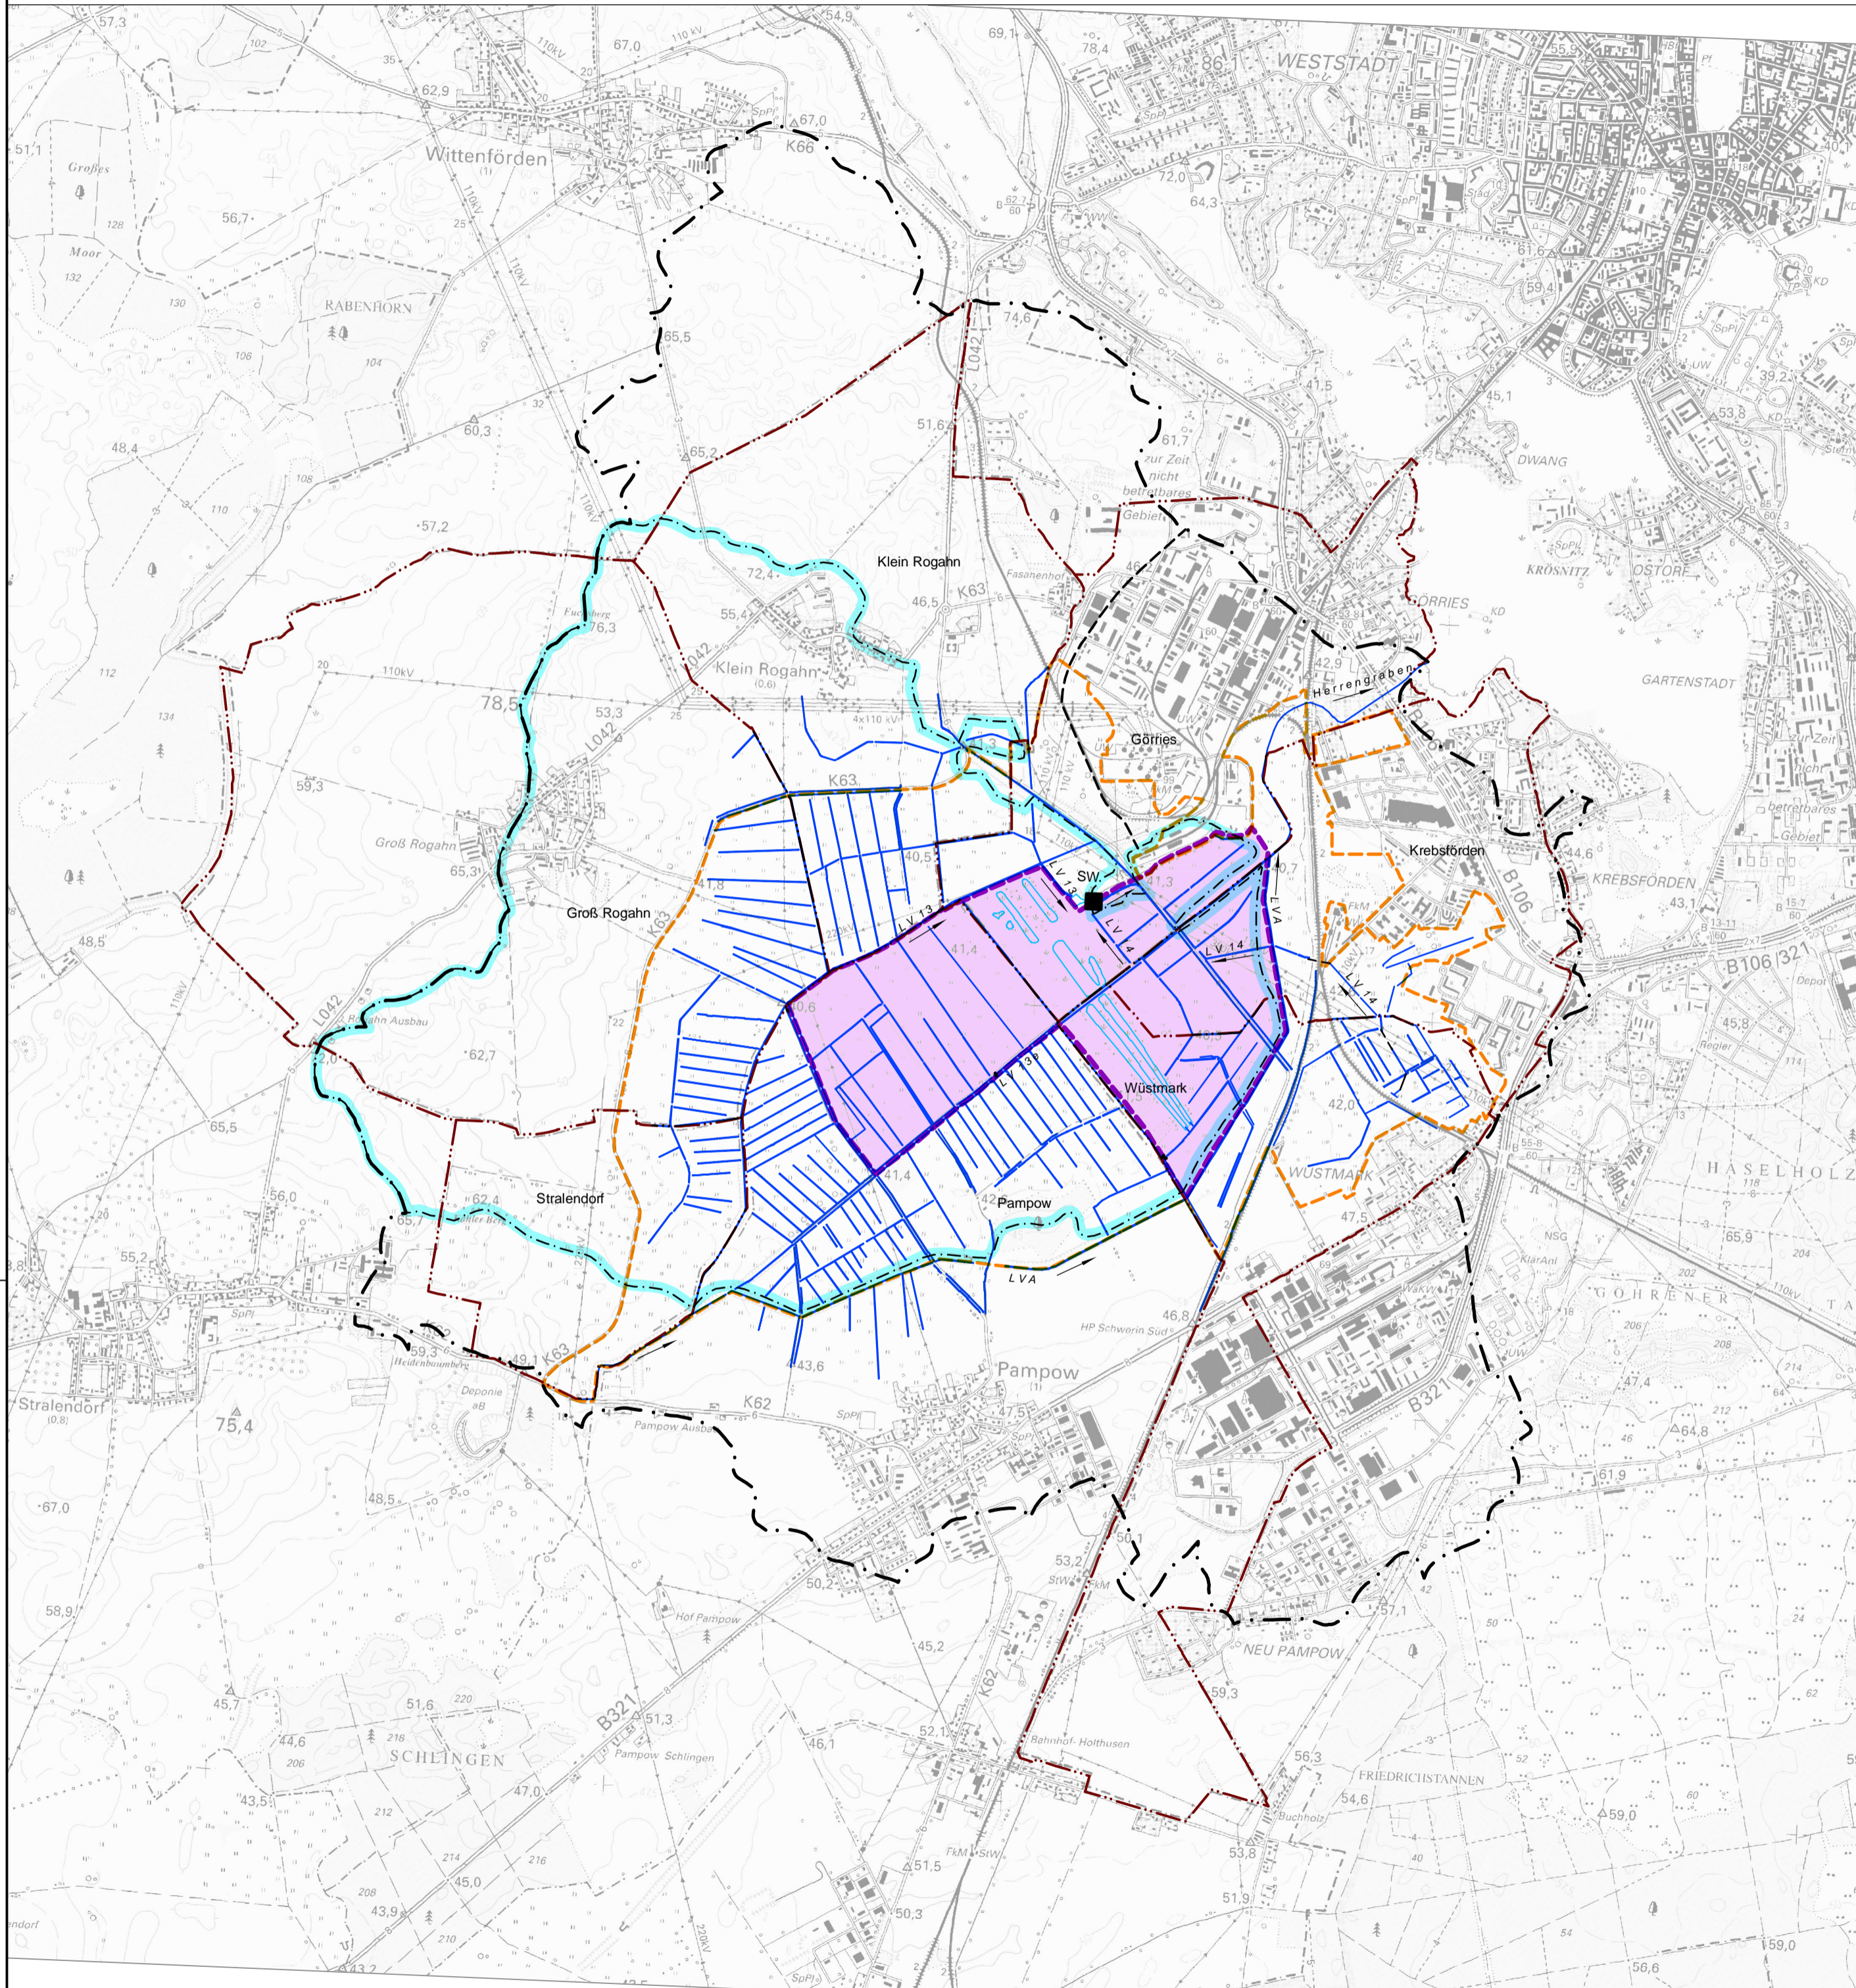


Übersichtslageplan, M. 1:100.000

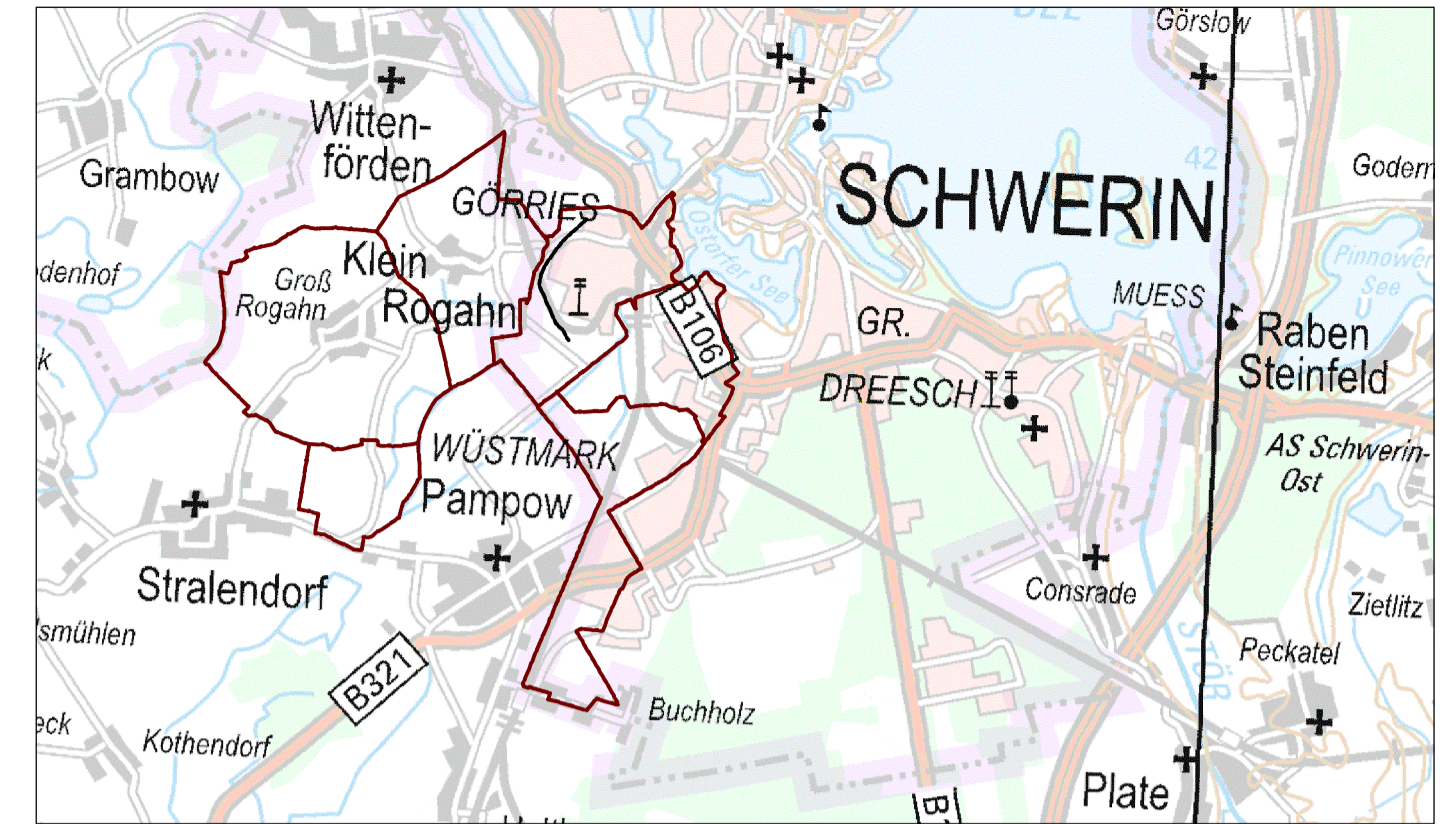

LEGENDE

- SW Schöpfwerk
- Grabensystem Siebendorfer Moor
- - - Einzugsgebiet LV 10 Herrengraben, Größe= 29,03 km²
- - - Teileinzugsgebiet LV 42 Fasanengraben, Größe= 5,24 km²
- Einzugsgebiet Siebendorfer Moor, Größe= 11,50 km²
- ▭ Kompensationsfläche
- - - Landschaftsschutzgebiet Siebendorfer Moor
- - - Gemarkungsgrenzen

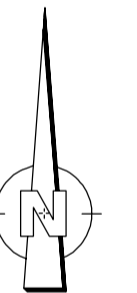

Index	Änderung	Datum	Name



Revitalisierung von Teilflächen des Siebendorfer Moores
 (-zur Kompensation von Eingriffen durch den B-Plan 39 der LHS Schwerin)
 Entwurfs- und Genehmigungsplanung

Übersichtskarte
 mit hydrologischem Einzugsgebiet und Schutzgebieten

Der Bauherr
 Landeshauptstadt Schwerin
 Postfach 111042
 19010 Schwerin

	Datum	Name	Der Planverfasser	Zeichnungs-Nr.
bearbeitet	02/2019	Berg	Pöyry Deutschland GmbH Ellerried 5, 19061 Schwerin Telefon: +49 385 6382-0 Fax: +49 385 6382-101 E-Mail: contact.schwerin@poyry.com	118002025.00.04.0.41.001
gezeichnet	02/2019	Krg		Anlage
geprüft	02/2019	gez. Petri		Maßstab
gesehen				1:25.000/1:100.000
Schwerin, 22.02.2019 gez. i.V. Genschmer				Plangröße
				594X420